


SOFFITTO / CEILING

DISTANZA
MINIMA DAL
SOFFITTO.
MINIMUM
DISTANCE
FROM THE
CEILING

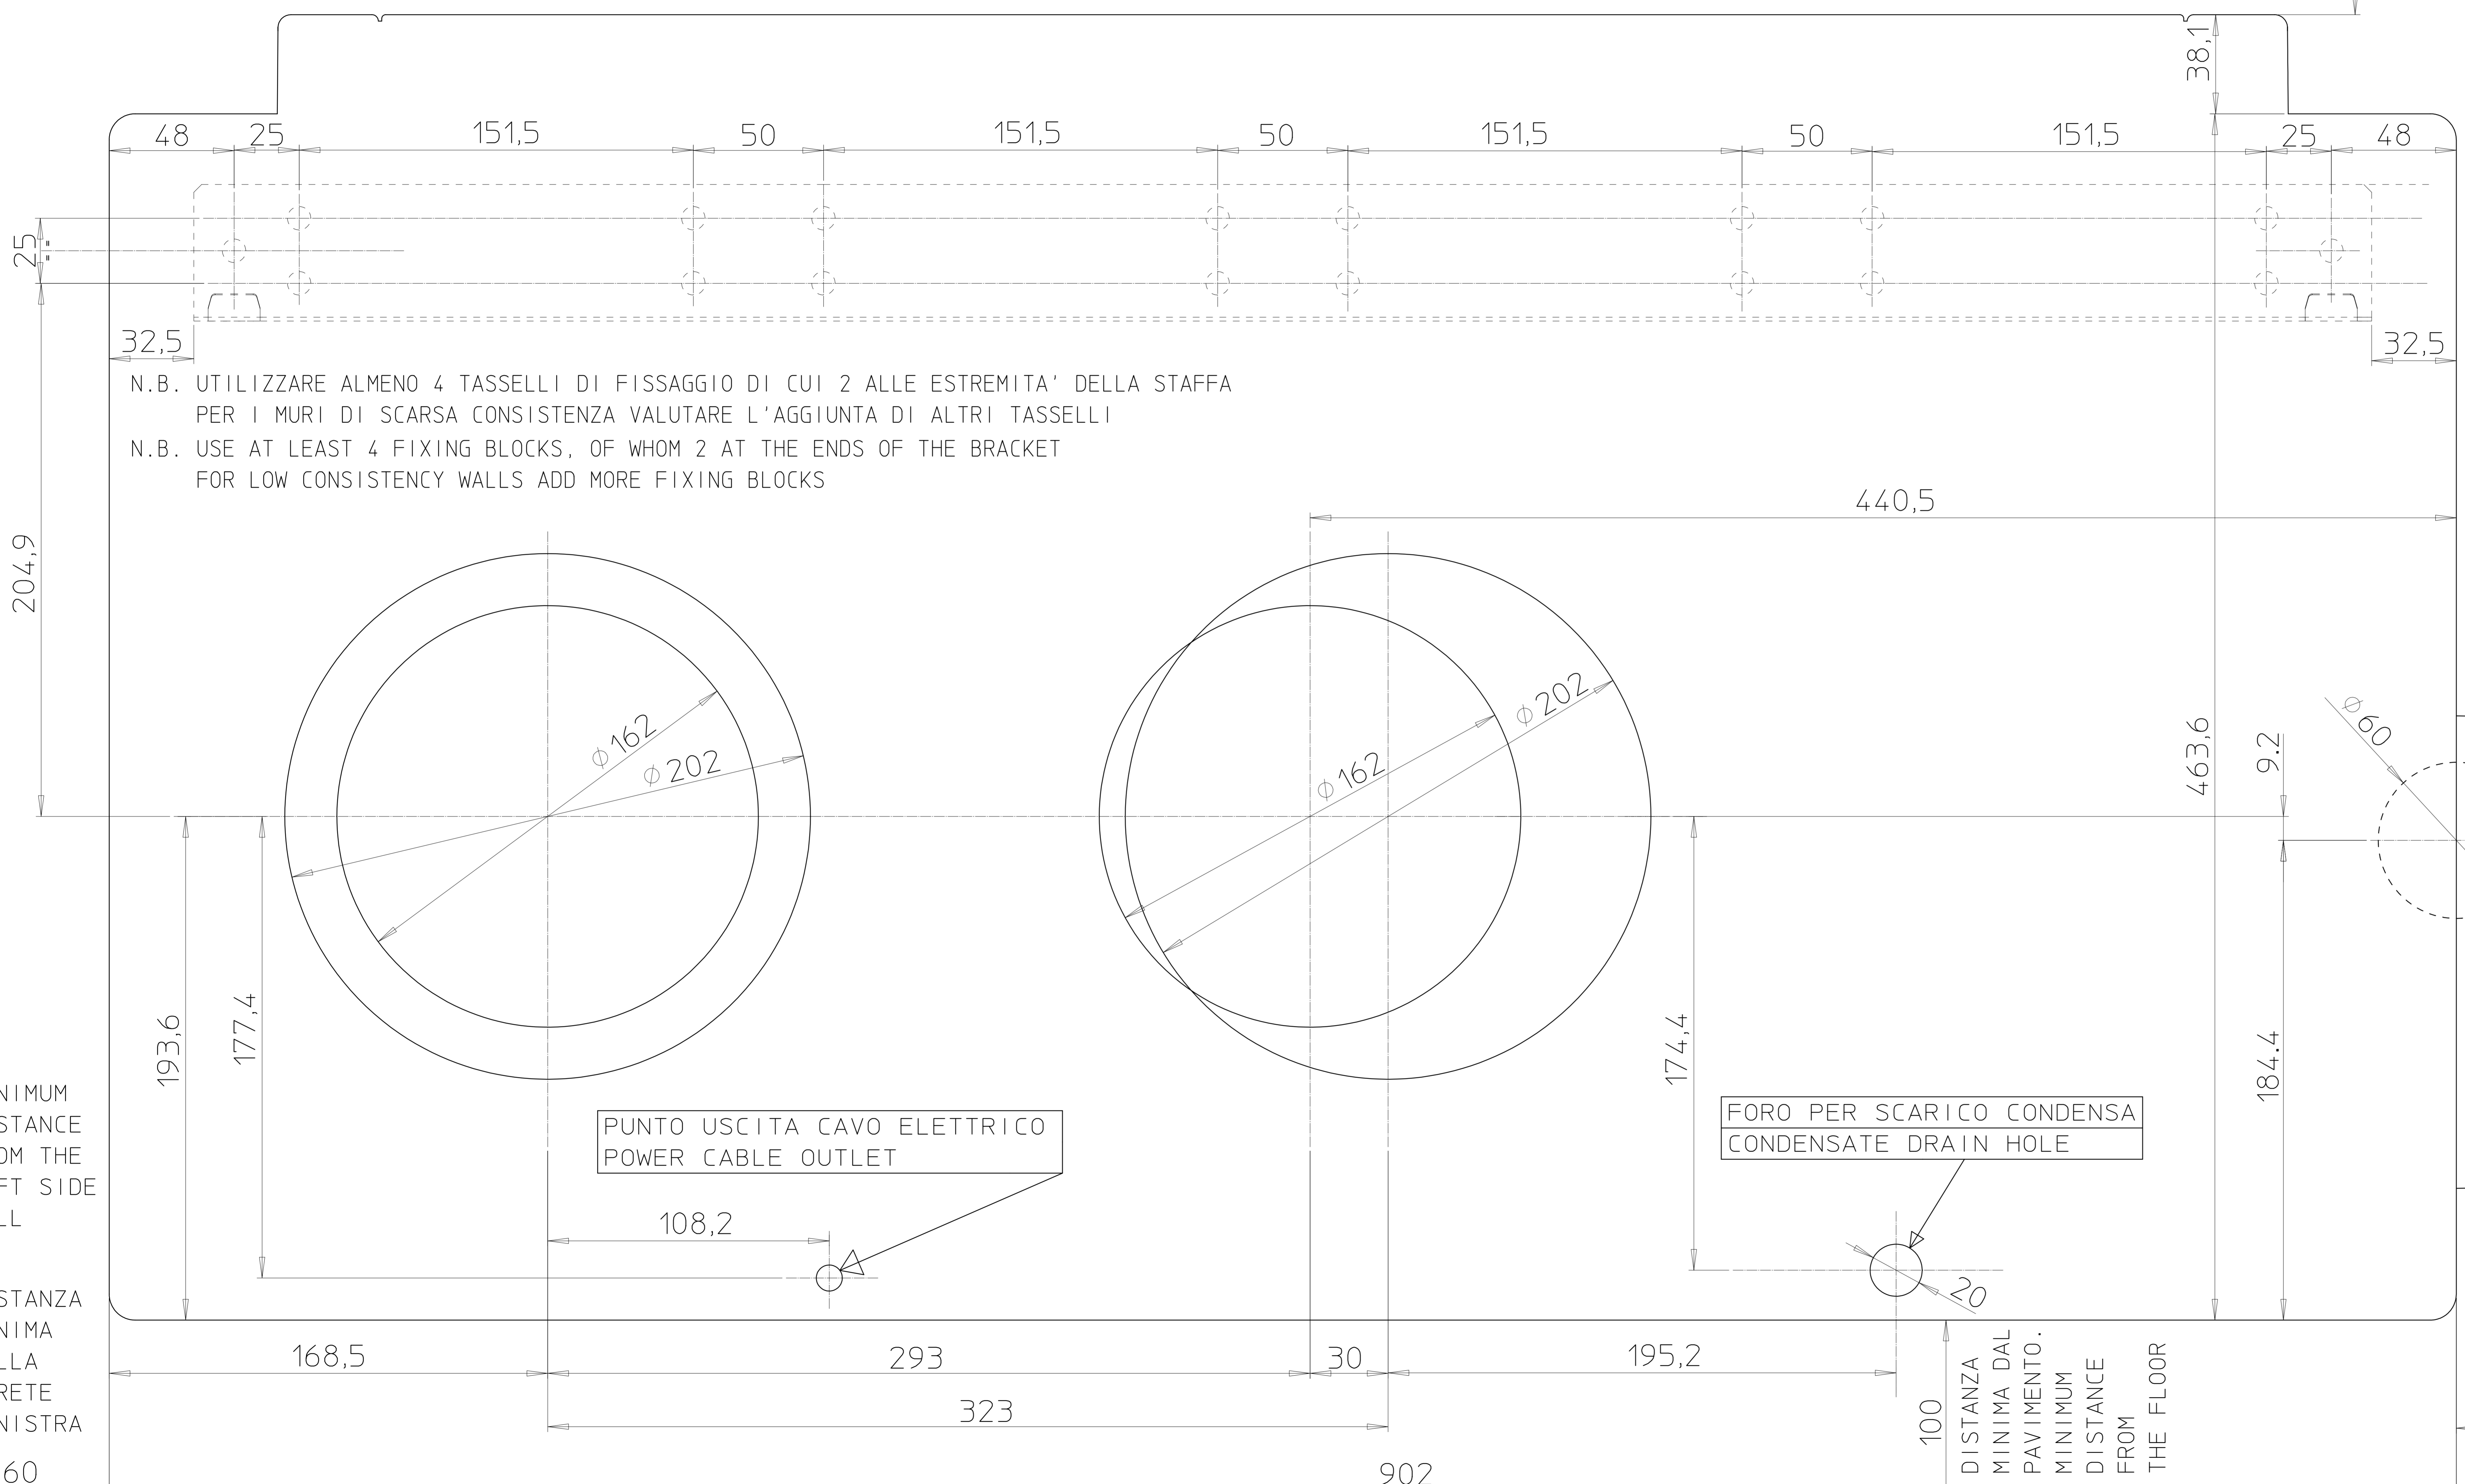

N.B. UTILIZZARE ALMENO 4 TASSELLI DI FISSAGGIO DI CUI 2 ALLE ESTREMITA' DELLA STAFFA
PER I MURI DI SCARSA CONSISTENZA VALUTARE L'AGGIUNTA DI ALTRI TASSELLI

N.B. USE AT LEAST 4 FIXING BLOCKS, OF WHOM 2 AT THE ENDS OF THE BRACKET
FOR LOW CONSISTENCY WALLS ADD MORE FIXING BLOCKS

FORO PER USCITA TUBAZIONI REFRIGERANTE DI COLLEGAMENTO A SECONDA UNITA'. DA ESEGUIRE IN CASO DI TUBAZIONI PASSANTI ALL'ESTERNO.

HOLE FOR REFRIGERANT CONNECTION PIPING TO THE OTHER UNIT. TO BE MADE IN CASE OF PIPINGS INSTALLED OUTSIDE BUILDING

PUNTO USCITA CAVO ELETTRICO
POWER CABLE OUTLET

FORO PER SCARICO CONDENSA
CONDENSATE DRAIN HOLE

MINIMUM
DISTANCE
FROM THE
LEFT SIDE
WALL

MINIMUM
DISTANCE
FROM THE
RIGHT SIDE
WALL

DISTANZA
MINIMA
DALLA
PARETE
SINISTRA

DISTANZA
MINIMA
DALLA
PARETE
DESTRA

DISTANZA
MINIMA DAL
PAVIMENTO.
MINIMUM
DISTANCE
FROM
THE FLOOR

* LA DISTANZA MINIMA NON INFLUENZA IL FUNZIONAMENTO DELLA MACCHINA , MA E' DEFINITA PER CONSENTIRE IL COLLEGAMENTO DELLE TUBAZIONI FRIGORIFERE. E' POSSIBILE , QUINDI , EFFETTUARE L'INSTALLAZIONE CON DISTANZA INFERIORE , VERIFICANDO PRELIMINARMENTE LA POSSIBILITA' DI ESEGUIRE IL COLLEGAMENTO.

* THE MINIMUM DISTANCE DOES NOT AFFECT THE OPERATION OF THE MACHINE, BUT IS FIXED TO ALLOW THE CONNECTION OF REFRIGERANT PIPES. IT IS POSSIBLE TO MAKE THE INSTALLATION WITH A LOWER DISTANCE, BUT AFTER CHECKING THE POSSIBILITY TO MAKE THE CONNECTION.